


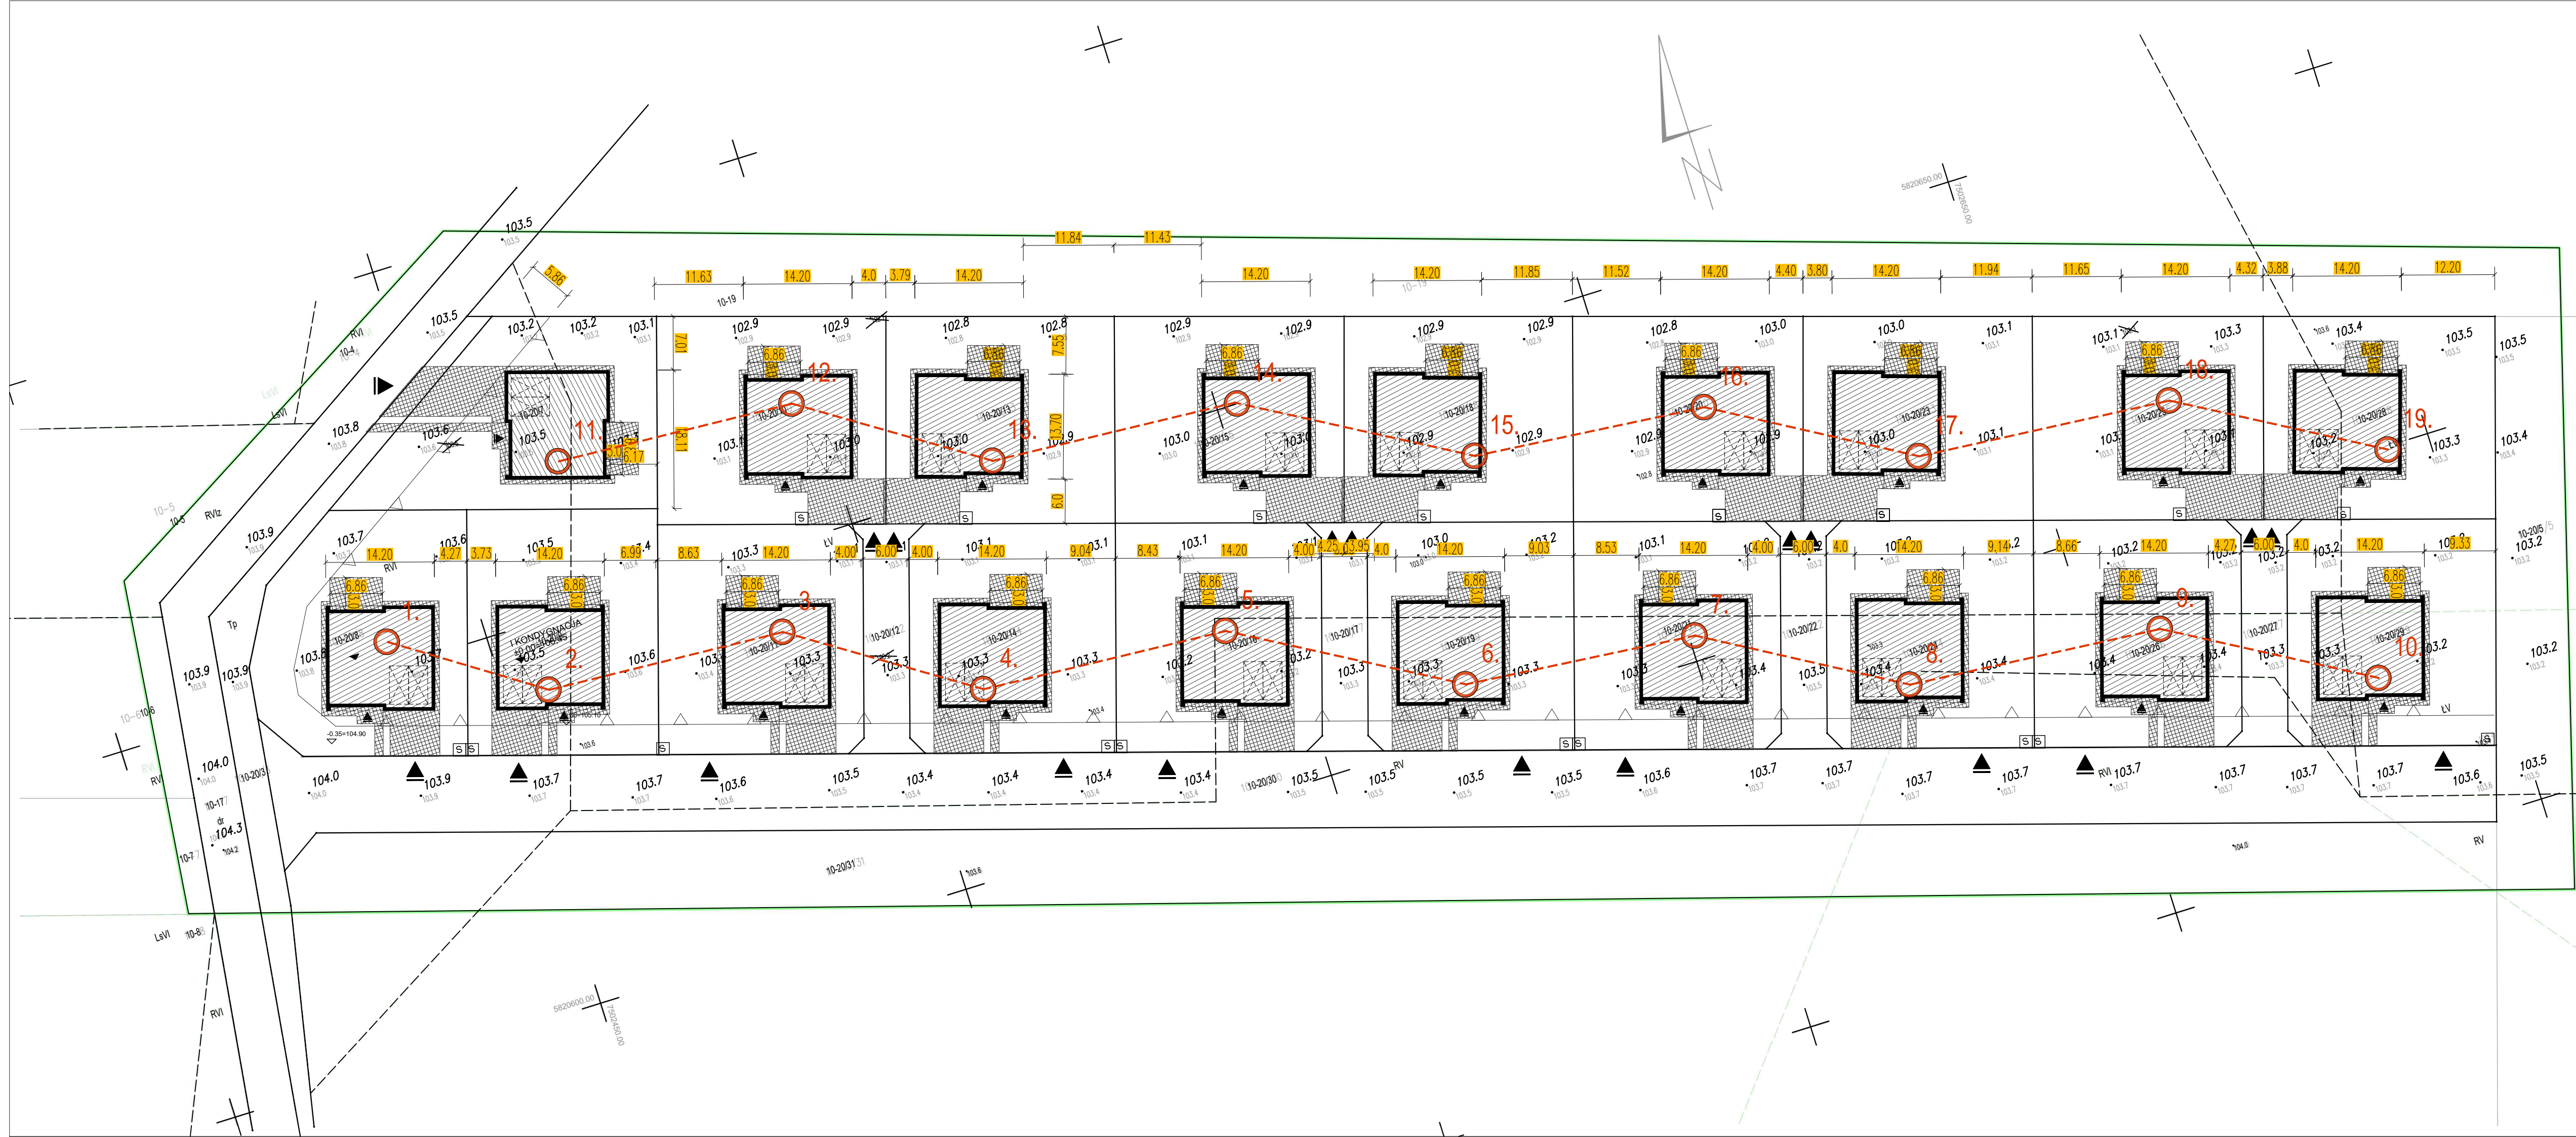

Id. zgłoszenia: *PODGIK.6640.1.3125.2024*
województwo: *mazowieckie* 14
powiat: *legionowski* 1408
jednostka ew.: *miasto Serock* 140804_4
obręb ew.: *0010* 140804_4.0010
działka ew. nr. wg zakresu
układ wsp. prostokątnych płaskich: *PL-2000/21, godło mapy: 7.180.21.22.2.3*
układ wysokościowy: *PL-EVRF2007-NH*

MAPA SYTUACYJNO-WYSOKOŚCIOWA
do celów projektowych
skala 1:500

Mapę oznaczoną w zakresie kolorem zielonym zaktualizowano pod względem sytuacyjno - wysokościowym i urządzeń podziemnych na miesiąc lipiec 2024 r.
Uwaga:
Na terenie przedstawionym na niniejszej mapie może występować dodatkowe uzbrojenie podziemne nie posiadające dokumentacji w instytucjach branżowych i nie dające się wykryć aparaturą.
Mapa niniejsza może służyć do opracowania projektu technicznego i uzgodnienia na Naradzie Koordynacyjnej.
Treść niniejszej mapy w zakresie granic działek ewidencyjnych jest zgodna z treścią mapy ewidencyjnej.

GEOPLAN
ZAKŁAD USŁUG GEODEZYJNYCH I PROJEKTOWYCH PIOTR KORCZAK
ul. Włodarszewska 51F/10 02-384 Warszawa
TEL. +48 606461170 www.geoplan.co
Regon: 672017030 NIP: 9481087662

12.07.2024 r.
GEODETA UPRAWNIONY
mgr inż. *Piotr Korczak*
upr. nr 18615

Poświadczam, że niniejszy dokument został opracowany w wyniku prac geodezyjnych i kartograficznych, których rezultaty zawiera operat techniczny pozytywnie zweryfikowany. Jednocześnie informuję, że jestem świadomy odpowiedzialności karnej za złożenie fałszywego oświadczenia.

Identyfikator zgłoszenia prac geodezyjnych	PODGIK.6640.1.3125.2024
Organ służby geodezyjnej, który otrzymał zgłoszenie	STAROSTA LEGIONOWSKI
Wykonawca prac geodezyjnych	GEOPLAN ZAKŁAD USŁUG GEODEZYJNYCH I PROJEKTOWYCH PIOTR KORCZAK ul. Włodarszewska 51F/10 02-384 Warszawa
Nr oraz data sporządzenia dokumentu zawierającego wynik pozytywnej weryfikacji	Protokół Weryfikacji Nr PODGIK.6640.1.3125.2024_1 z daty 12.07.2024 r.
Imię i nazwisko oraz nr uprawnień zawodowych kierownika prac	Piotr Korczak Nr uprawnień 18615