


UWAGI:
ZESTAWIENIE POWIERZCHNI ZGODNIE Z
ROZPORZĄDZENIEM MINISTRA INFRASTRUKTURY W
SPRAWIE WARUNKÓW TECHNICZNYCH JAKIM POWINNY
ODPOWIADĄĆ BUDYNKI I ICH USYTUOWANIE Z DNIA 12
KWIETNIA 2002 ROKU (Dz. U. 2022 poz. 1225) §3

LEGENDA:

- POWIERZCHNIA POMOCNICZA
- POWIERZCHNIA MIESZKALNA
- POWIERZCHNIA TECHNICZNA
- ŚCIANY NOŚNE
- ŚCIANY DZIAŁOWE
- ELEMENTY ŻELBETOWE

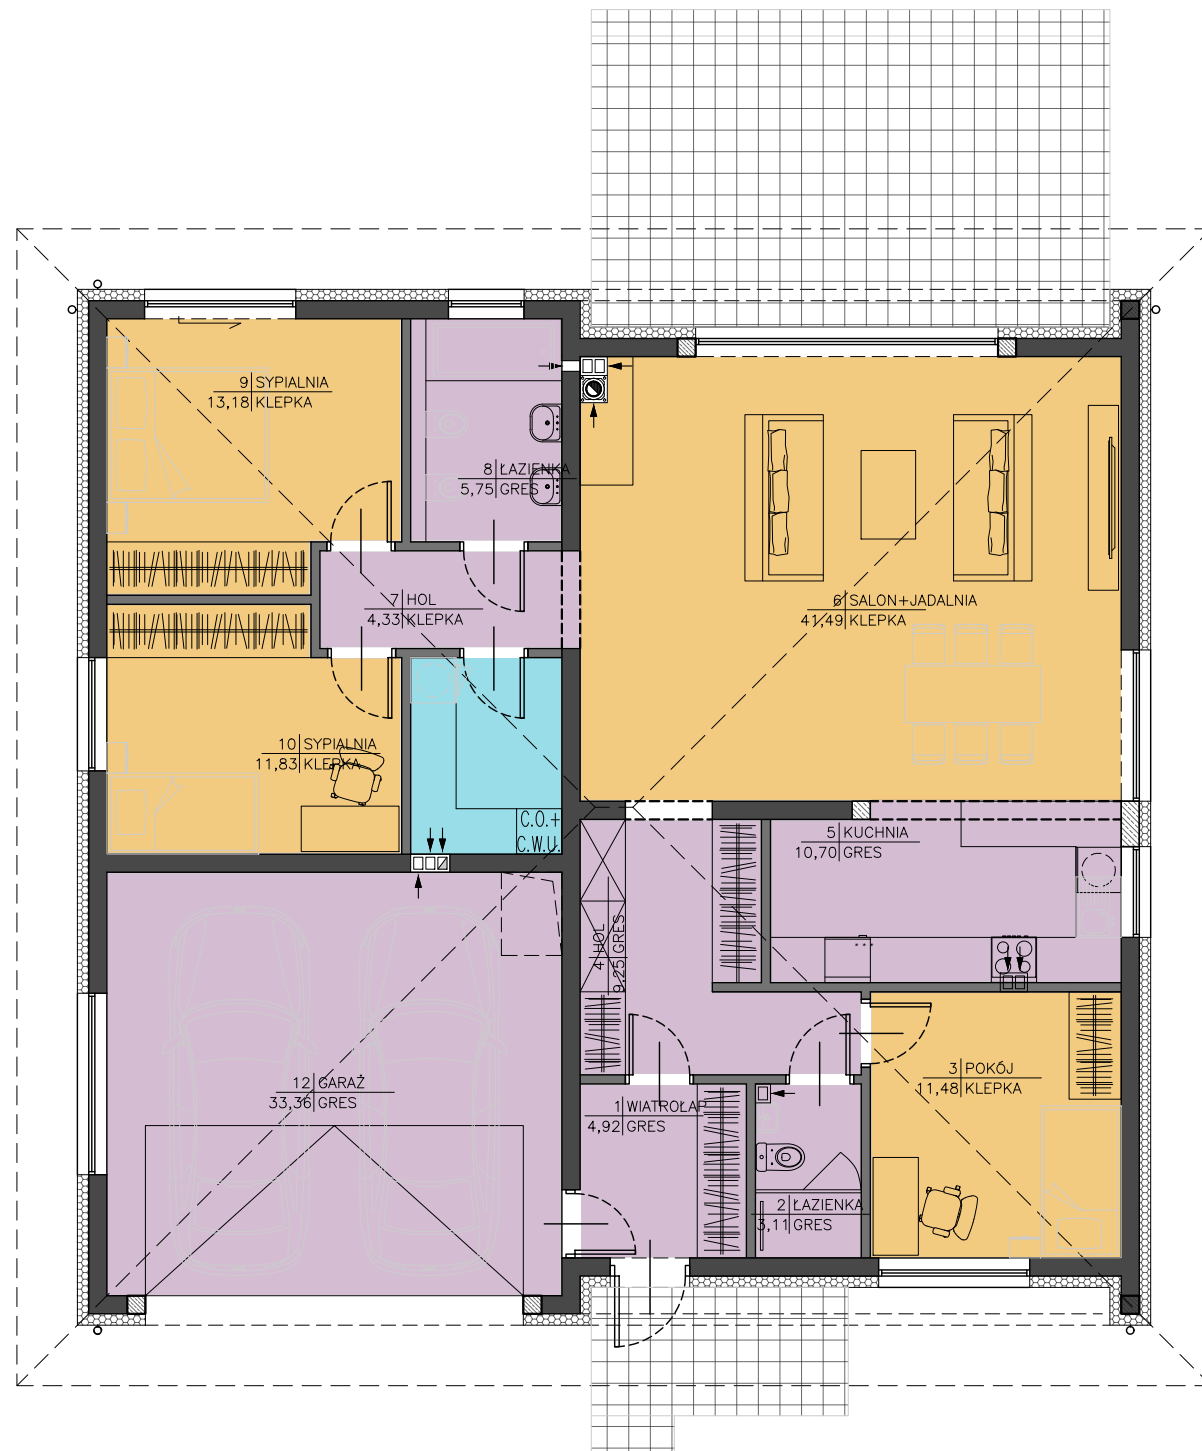

ZESTAWIENIE POWIERZCHNI
POWIERZCHNIA ZABUDOWY – 187,14m²
POWIERZCHNIA UŻYTKOWA – 154,46m²
W TYM:
POWIERZCHNIA MIESZKALNA – 77,98m²
POWIERZCHNIA POMOCNICZA – 71,42m²
POWIERZCHNIA TECHNICZNA – 5,06m²
POWIERZCHNIA GOSPODARCZA – 0,00m²